

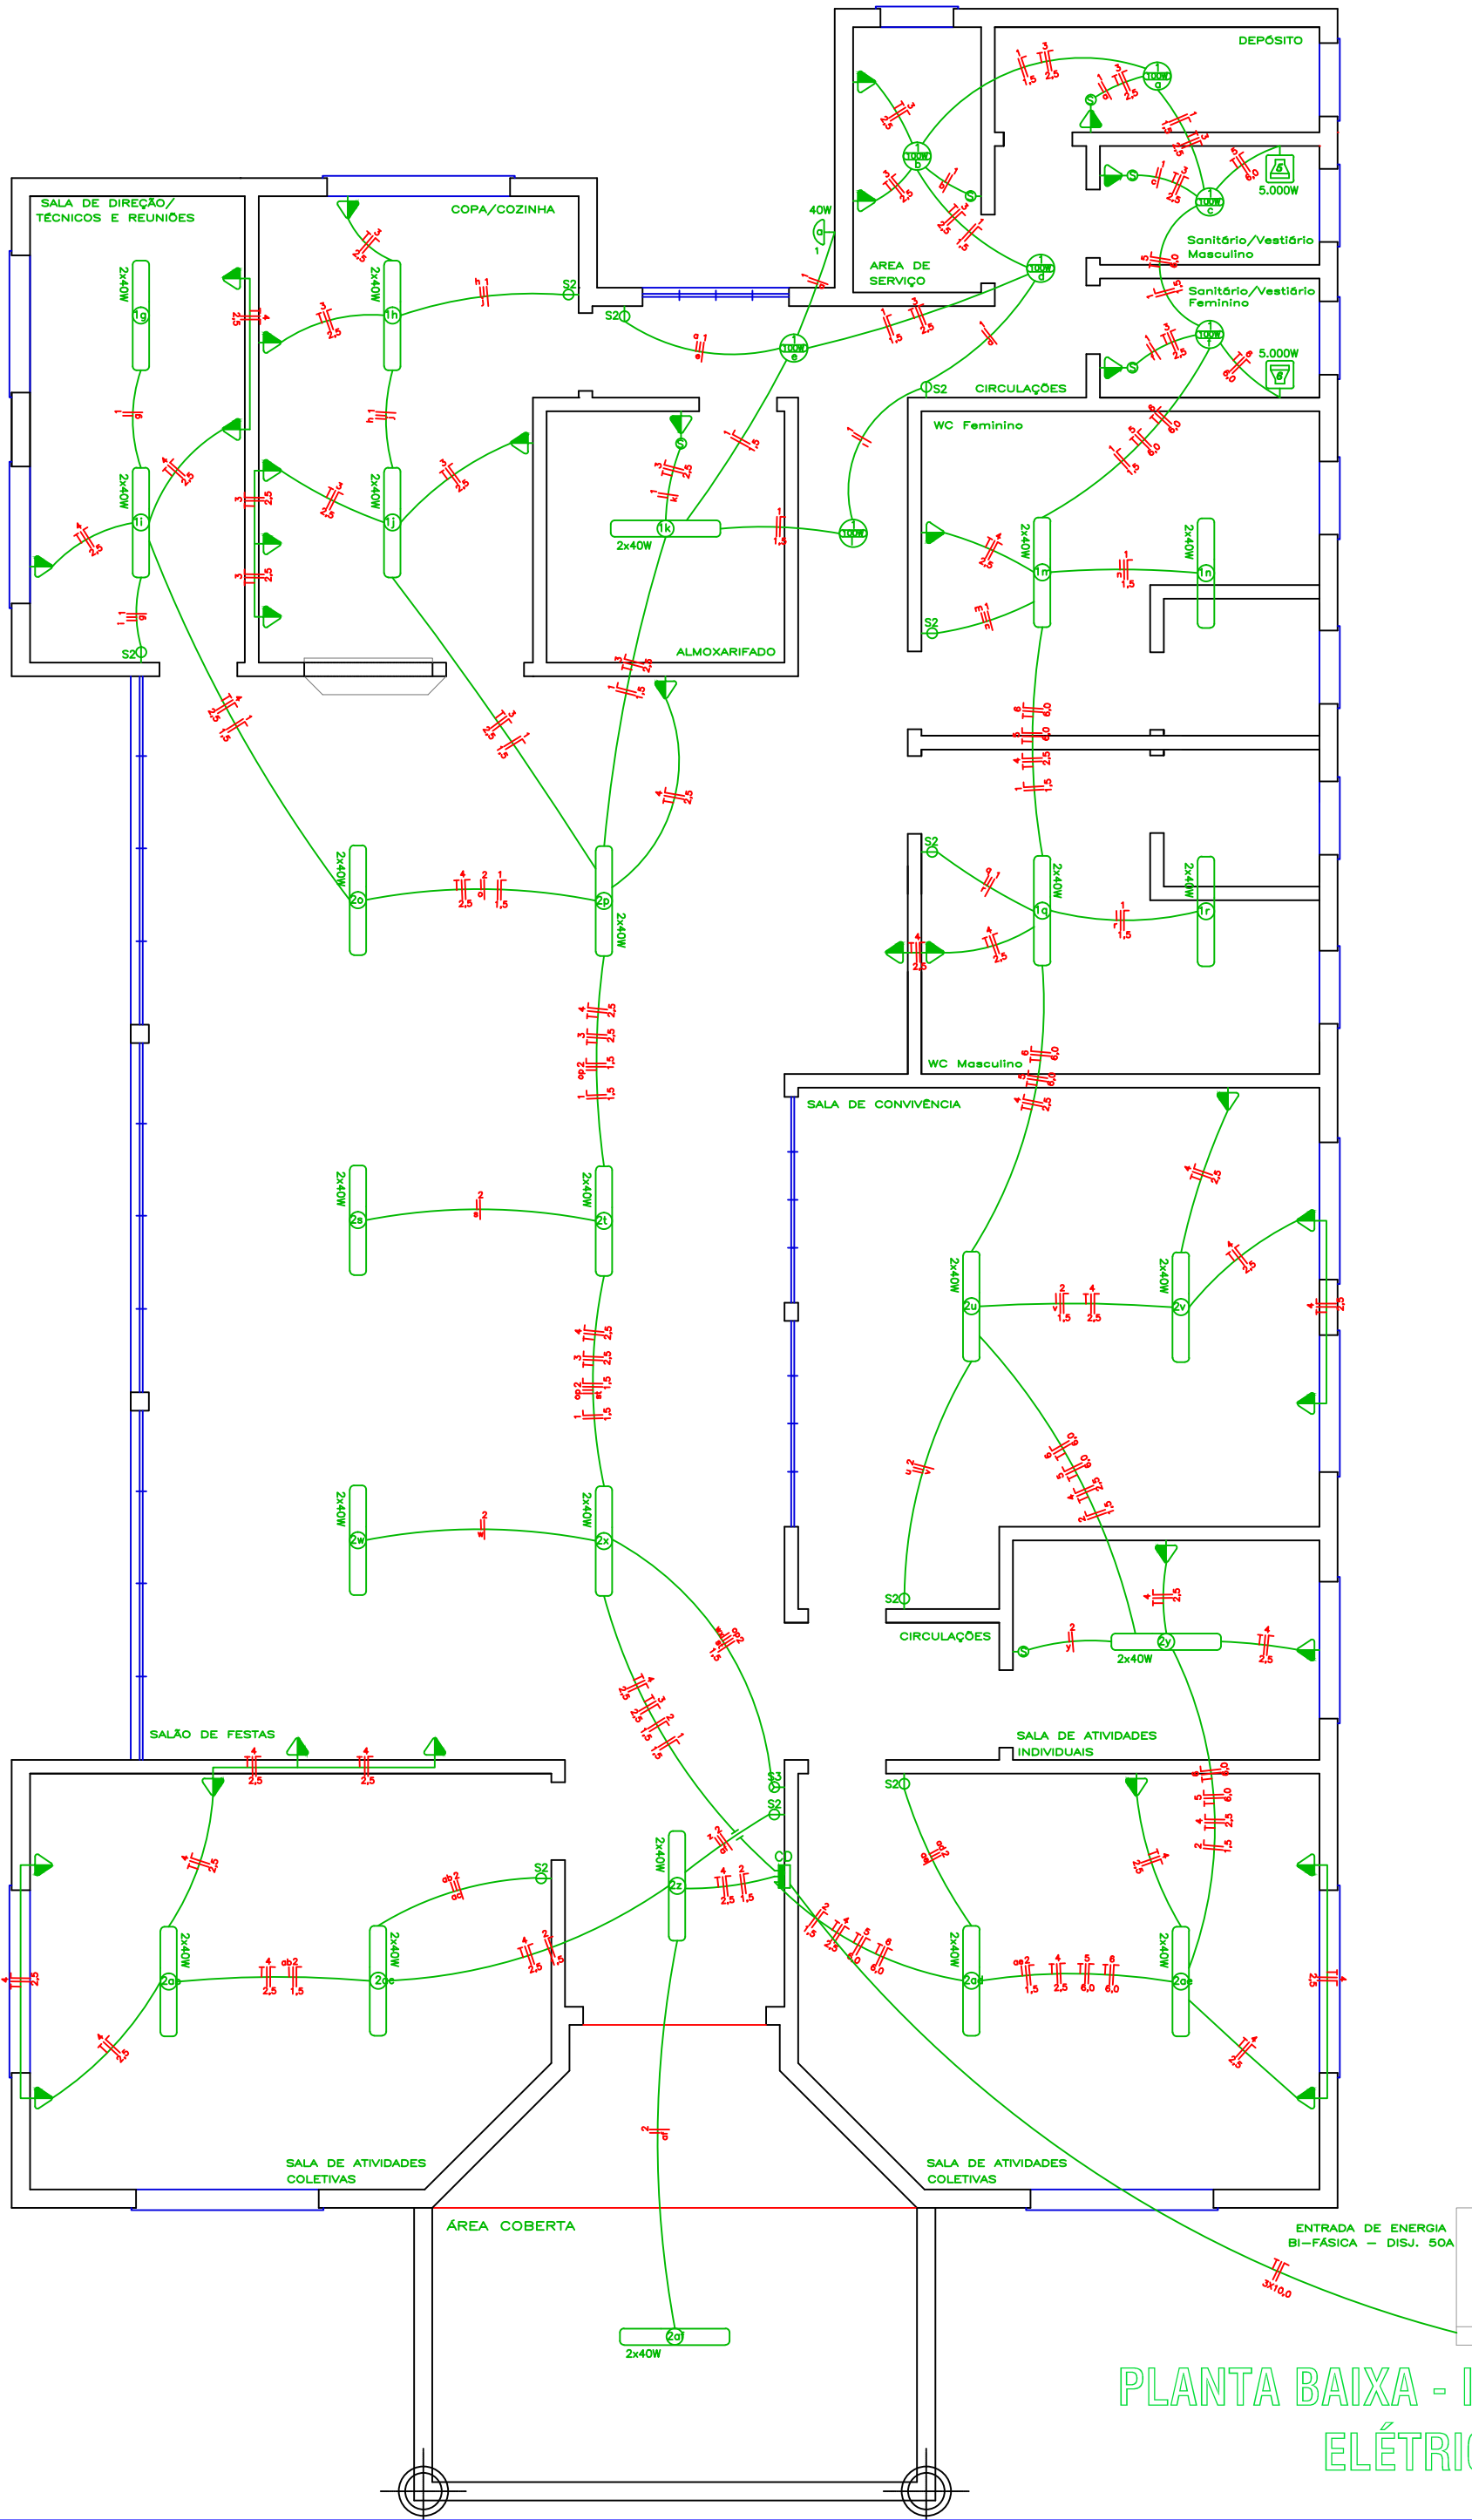


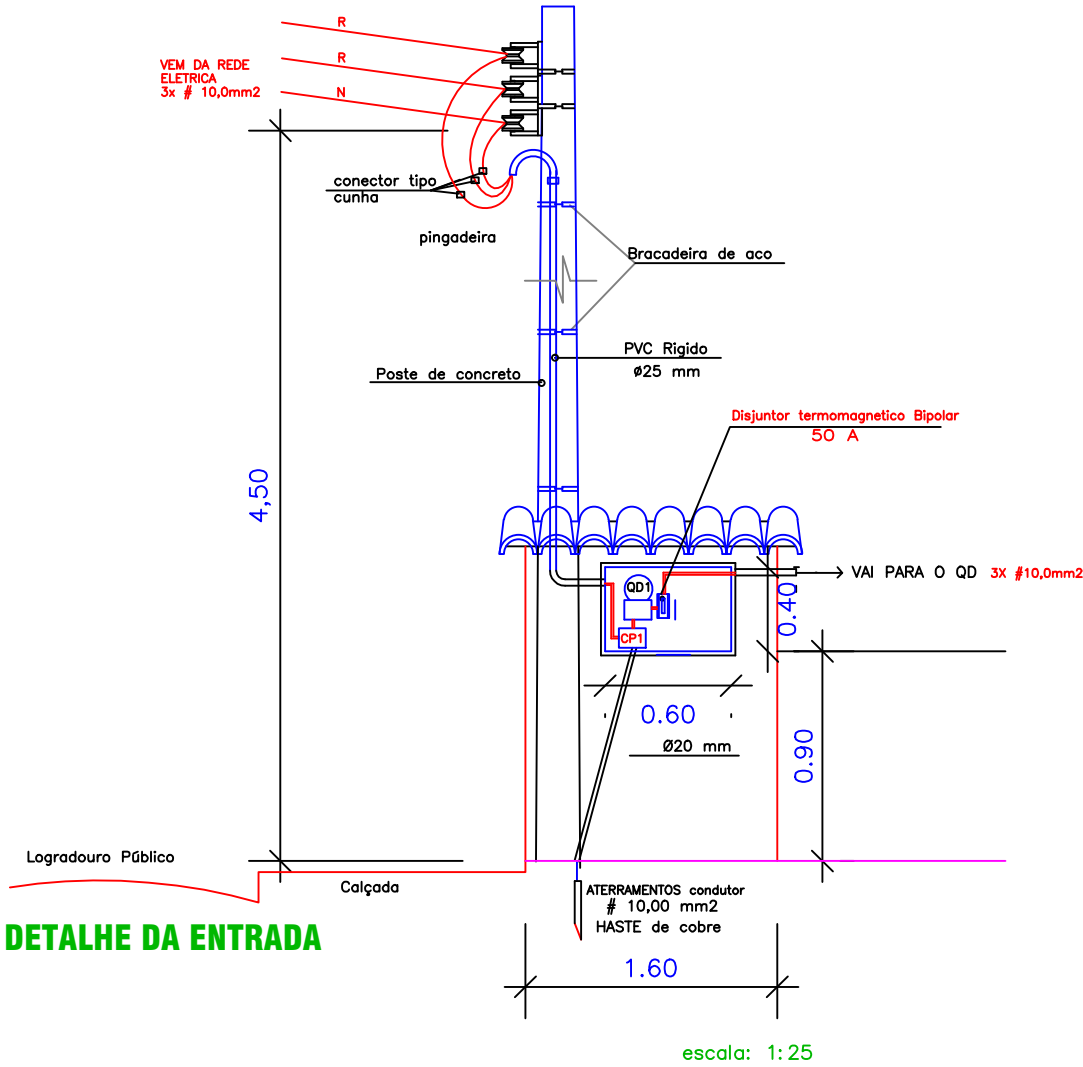

QUADRO DE CARGAS

DISTR.	CIRCT.	LÂMPADAS (W)	TOMADAS (VA)	OUTRAS(W)	POTÊNCIA ATIVA (W)	POTÊNCIA APAR.(VA)	CORRENTE (A)	COND. (mm2)	PROT. (A)	FASES	FINALIDADE
	01	2x40W	100W		1.460	1.500	3,95	1,5	15	°	ILUMINAÇÃO
	02	15			1.200	1.200	3,16	1,5	15	°	ILUMINAÇÃO
	03		06	06	1.700	1.700	4,47	2,5	25	°	TOMADAS COZINHA, ALMOX., SAN./VEST., ÁREA DE SERV. DEPÓSITO
	04		10	10	3.000	3.000	7,89	2,5	25	°	TOMADAS SALÃO, SALAS DE ATIV. IND. E COL., SALA DE COZINHA, WCs, SALA DE DIR.
	05				5.000	5.000	13,16	6,0	30	°	CHUVEIRO
	06				5.000	5.000	13,16	6,0	30	°	CHUVEIRO
TOTAL DE CARGA INSTALADA NA EDIFICAÇÃO						17.360	17.400	45,79	3x10,0	1x50A	LIGAÇÃO BI-FÁSICA

DIAGRAMA UNIFILAR - QD

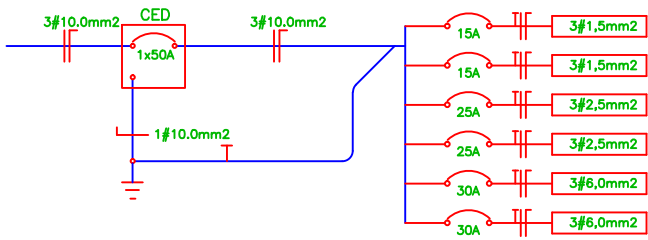

PLANTA BAIXA - INSTALAÇÕES ELÉTRICAS

ESC.:1/50

AAR ENGENHARIA E CONSTRUÇÕES LTDA

RUA PERNAMBUCO, Nº73, SALA 02, CENTRO, ERECHIM/RS
RESPONSÁVEL TÉCNICO: ALCIR ANTONIO ROSA - CREA 005865
FONE: (54) 9933 9025
E-mail: alcirantonio@yahoo.com.br

CENTRO DE CONVIVÊNCIA DO IDOSO

AVENIDA 7 DE SETEMBRO, PARTE DO LOTE 84 E 87, CENTRO, CRUZALTENSE - RS

Proprietário:	KELY JOSE LONGO PREFEITO MUNICIPAL CRUZALTENSE/RS	Resp.Técnico:	Eng. CIVIL ALCIR ANTONIO ROSA CREA 005865 A.A.R ENGENHARIA E CONSTRUÇÕES LTDA
Projeto	PROJETO ELÉTRICO		
Assunto	PLANTA BAIXA ELÉTRICO E DETALHES		
Desenho	ALCIR	Data	JAN/2015
Escala	IND.	Área	331,80m²

Prancha

03